



PLANTA BAJA

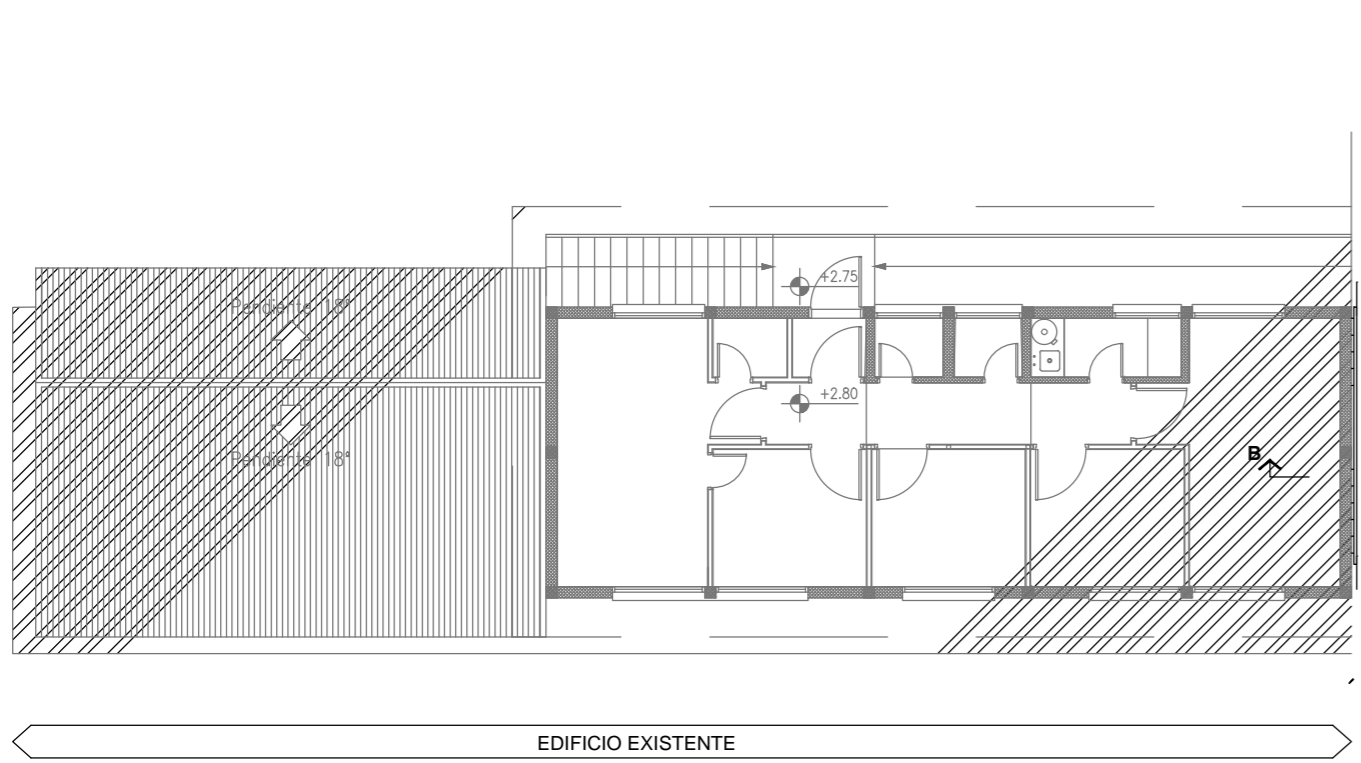

EDIFICIO EXISTENTE

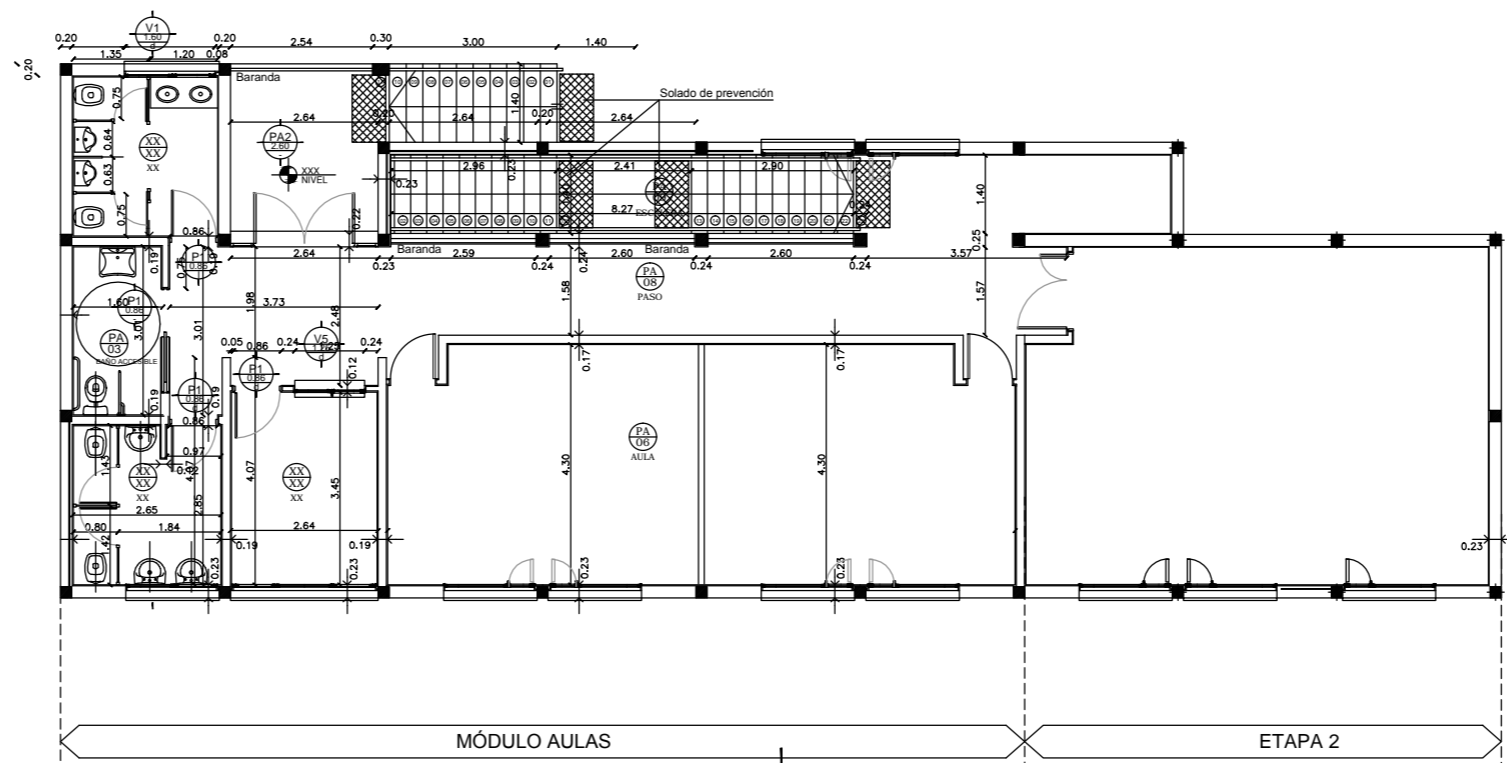


PLANTA ALTA

Programa de Emergencia Edilicia UNCO.

OBRA: MÓDULO AULAS CENTRO REGIONAL UNIVERSITARIO BARILOCHE

LOCALIZACION: SAN CARLOS DE BARILOCHE

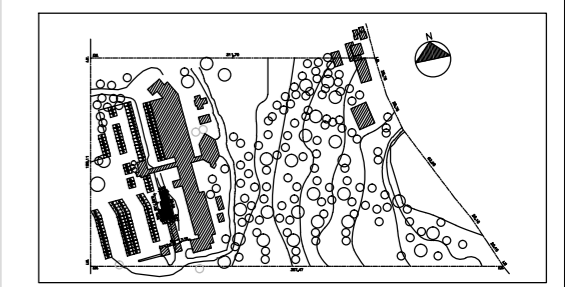

NOMBRE: PLANTAS.

PLANO N° AR-01

PROYECTISTAS: ARQ. NESTOR MARCUCCI  
MAT. CARN 995-3  
DOMICILIO NORQUIN 365, BARILOCHE

MODIFICACION: Arq. Fabio Machuca

ARCHIVO

ESCALA: 1:100

FECHA: NOVIEMBRE 2011

FIRMA

MODIFICACIONES  
FECHA OBSERVACIONES

FECHA OBSERVACIONES

FECHA OBSERVACIONES

FECHA OBSERVACIONES

Ministerio de Educacion, Ciencia y Tecnologia  
Secretaria de Politica Universitaria  
Universidad Nacional del Comahue