


EDIFICIO EXISTENTE

MÓDULO AULAS

PLANTA BAJA

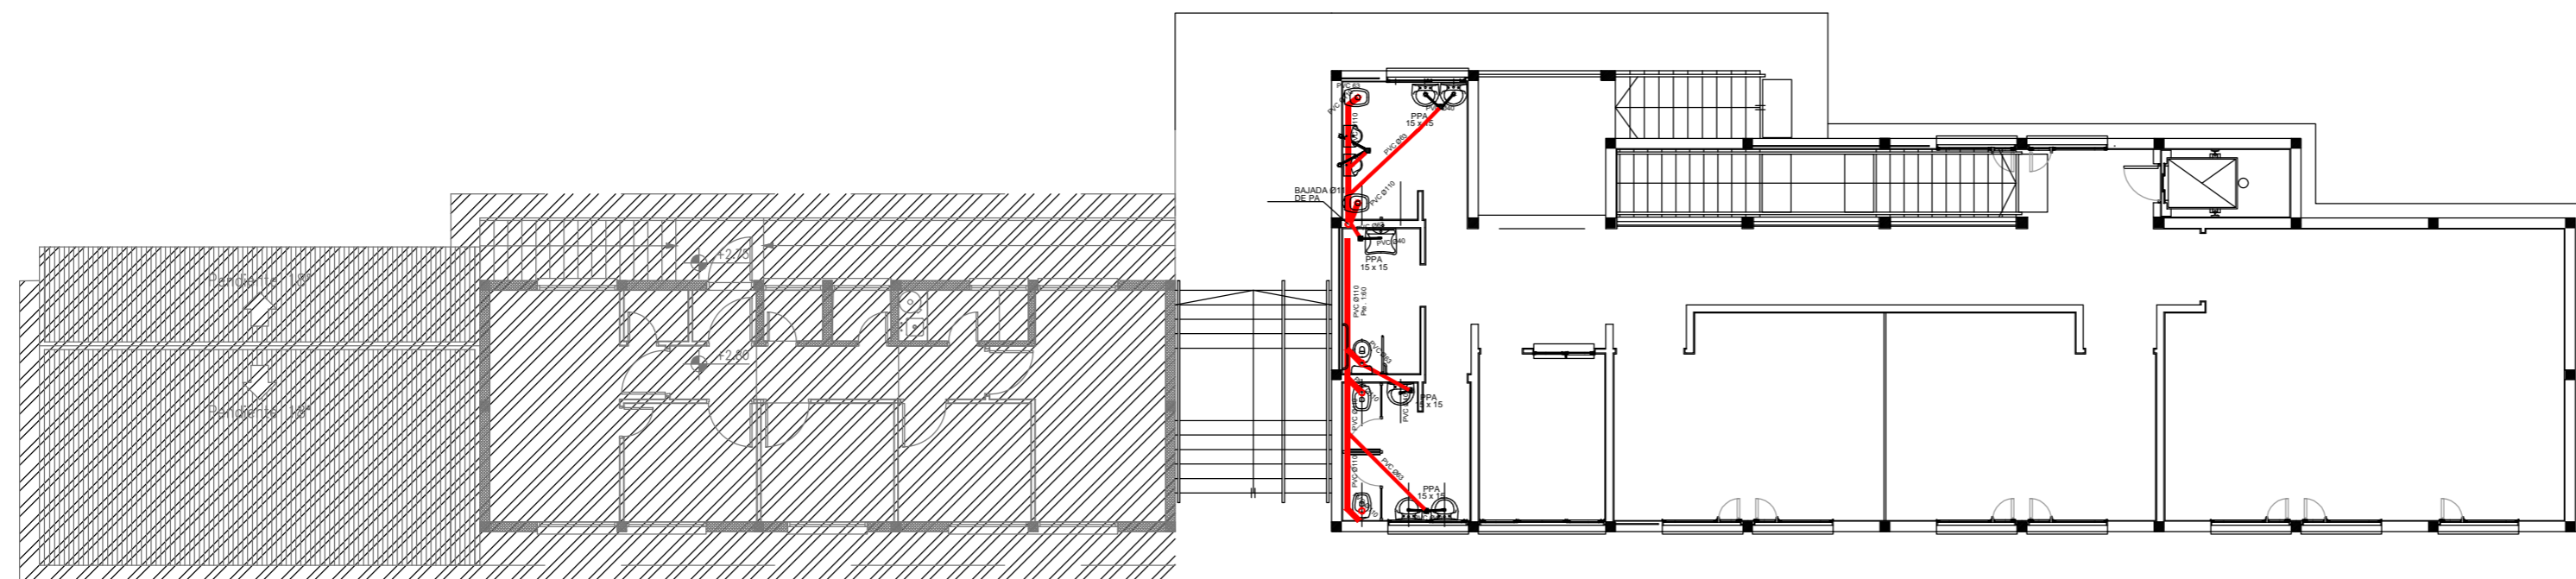

EDIFICIO EXISTENTE


MÓDULO AULAS

PLANTA ALTA

Programa de Emergencia Edilicia UNCO.

OBRA: MÓDULO AULAS
CENTRO REGIONAL UNIVERSITARIO BARILOCHE

LOCALIZACION: SAN CARLOS DE BARILOCHE

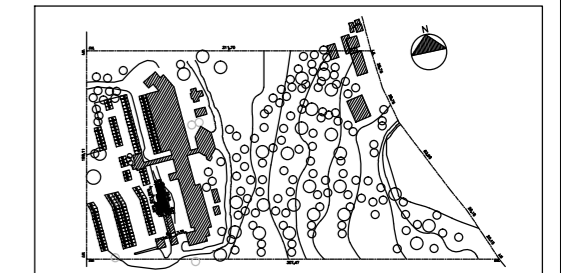

NOMBRE: MÓDULO AULAS

PLANO N° IS-01

PROYECTISTAS: ARQ. NESTOR MARCUCCI
MAT. CARN 995-3
DOMICILIO RIORQUIN 365, BARILOCHE

MODIFICACION: Arq. Fabio Machuca

ARCHIVO

Ministerio de Educación, Ciencia y Tecnología
Secretaría de Política Universitaria

ESCALA: 1:100

FECHA: NOVIEMBRE 2011

Universidad Nacional del Comahue

FIRMA

MODIFICACIONES

FECHA OBSERVACIONES

FECHA OBSERVACIONES

FECHA OBSERVACIONES

FECHA OBSERVACIONES