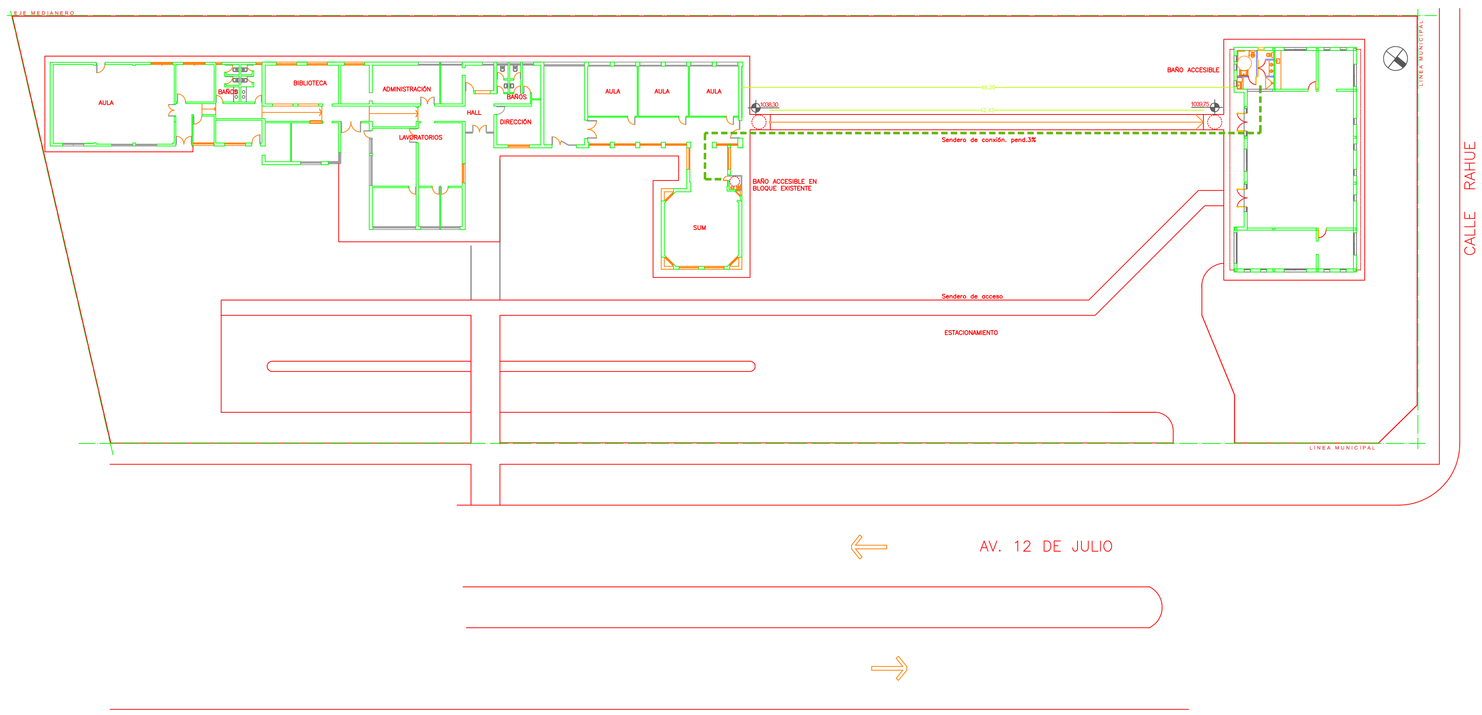

CROQUIS DE ACCESIBILIDAD ESC: 1:300

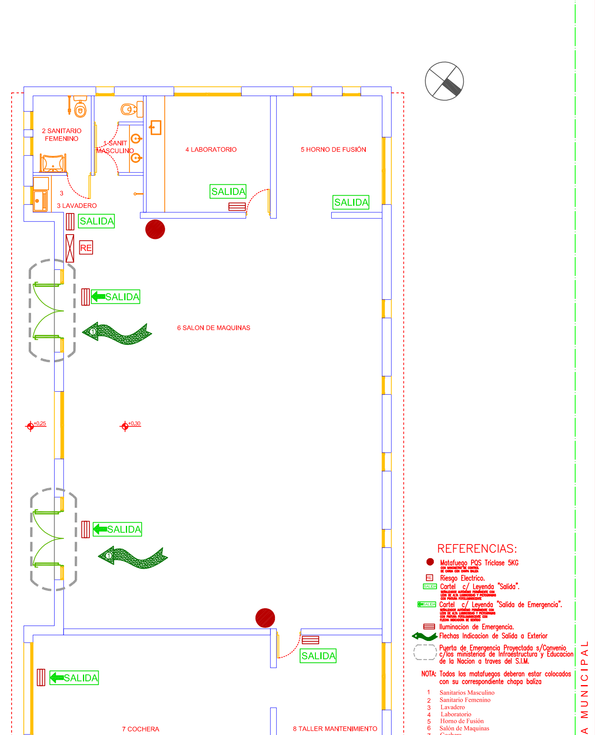

PLANO DE SEGURIDAD Y ESCAPE ESC: 1:100

Programa de Emergencia Edilicia UNCO.

Ministerio de Educacion, Ciencia y Tecnologia
Secretaria de Politica Universitaria

Universidad Nacional del Comahue
Secretaria General

OBRA: SALON DE TRATAMIENTOS MINERALES ASENTAMIENTO UNIVERSITARIO ZAPALA

LOCALIZACION: Av.12 DE JULIO Y RAHUE
ZAPALA – PROV. DE NEUQUEN

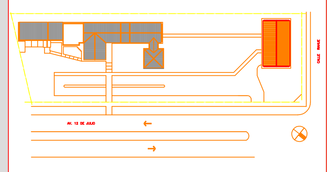

NOMBRE: PLANTA DE ACCESIBILIDAD Y SEGURIDAD

PLANO Nº: AC-07

PROYECTISTAS: 8340 DISEÑOS DE ARQUITECTURA

RESPONSABLE: ARQ. JORGE PASINI
CAN. 1373

ARCHIVO: PLIEGO.DWG

ESCALA: 1:100 1:300

FECHA: 15/11/2011

FIRMA:

MODIFICACIONES

FECHA	OBSERVACIONES
FECHA	OBSERVACIONES
FECHA	OBSERVACIONES
FECHA	OBSERVACIONES