



ALTIMETRÍA

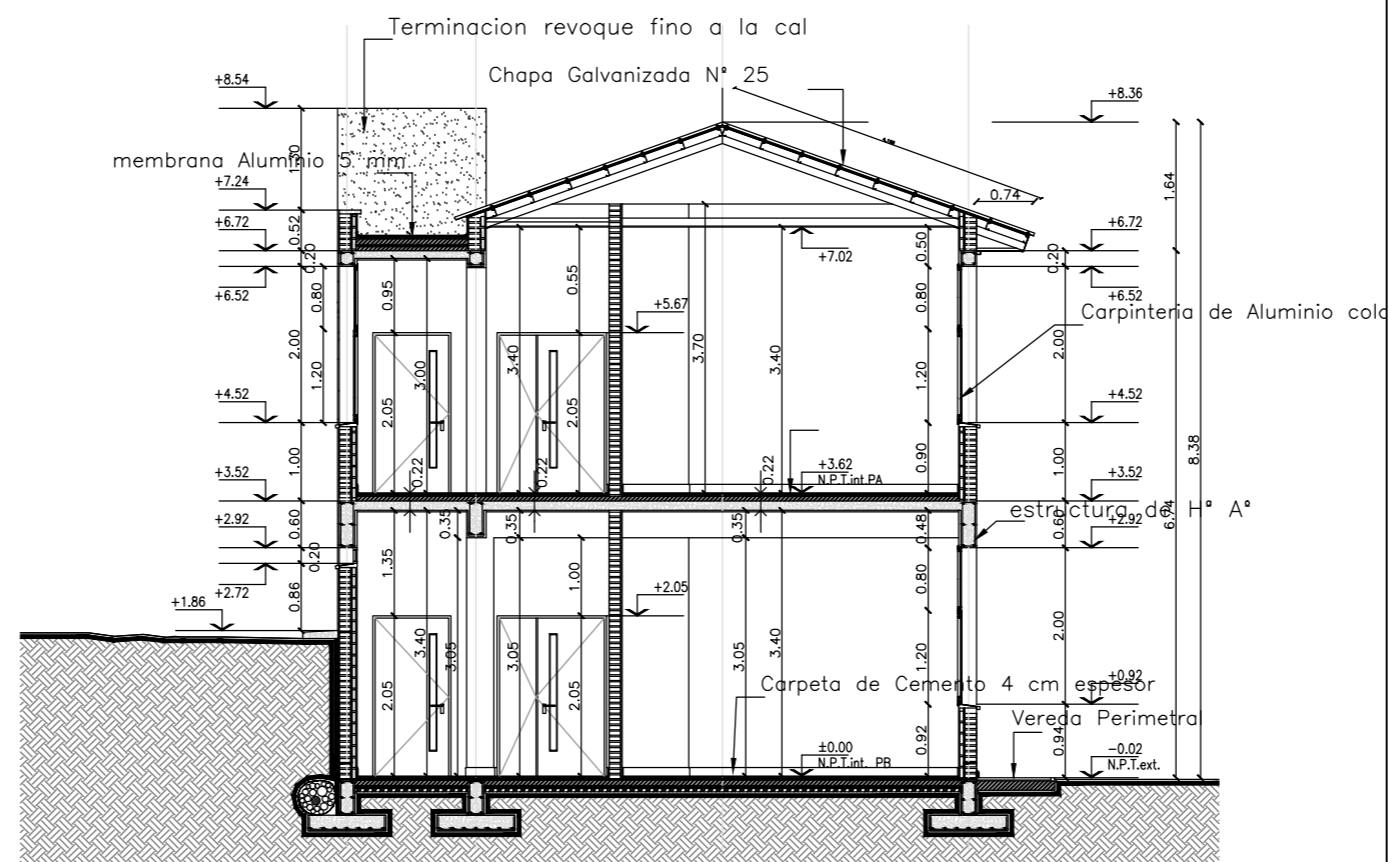

CORTE A-A

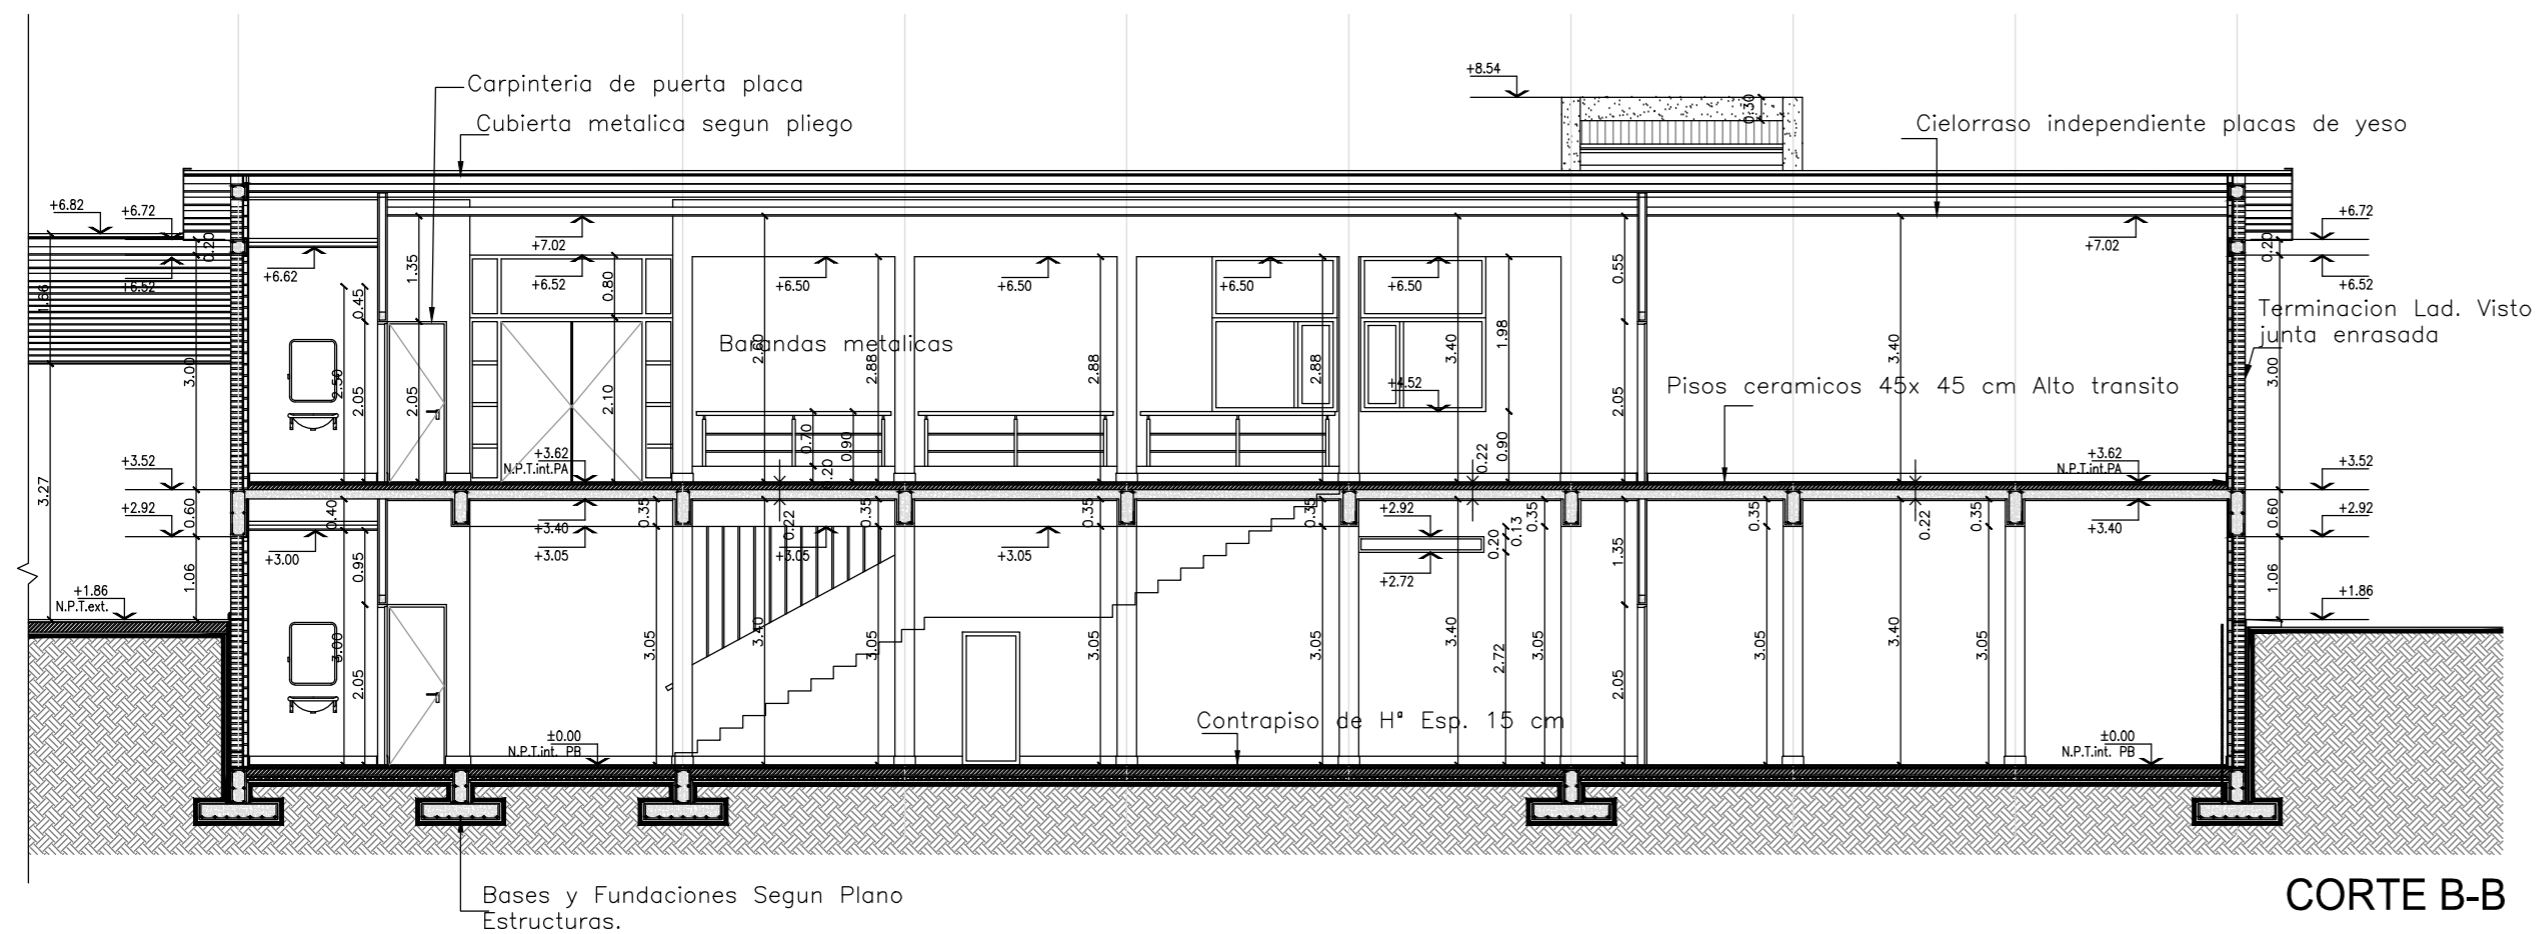


CORTE B-B

Programa de Emergencia Edilicia UNCO.

Ministerio de Educacion, Ciencia y Tecnologia
 Secretaria de Política Universitaria
 Universidad Nacional del Comahue

OBRA: MÓDULO AULAS
 CENTRO REGIONAL UNIVERSITARIO BARILOCHE

LOCALIZACION SAN CARLOS DE BARILOCHE

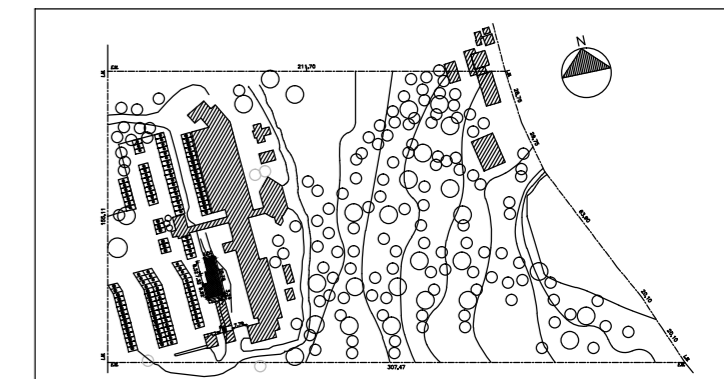

NOMBRE: CORTES

PLANO N° **AR-02**

PROYECTISTAS ARQ. NESTOR MARCUCCI
 MAT. CARN 995-3
 DOMICILIO ÑORQUIN 365, BARILOCHE

RESPONSABLE

ARCHIVO

ESCALA 1:100

FECHA NOVIEMBRE 2011

FIRMA

MODIFICACIONES

FECHA OBSERVACIONES

FECHA OBSERVACIONES

FECHA OBSERVACIONES

FECHA OBSERVACIONES