



EDIFICIO EXISTENTE

MÓDULO AULAS


VISTA ESTE

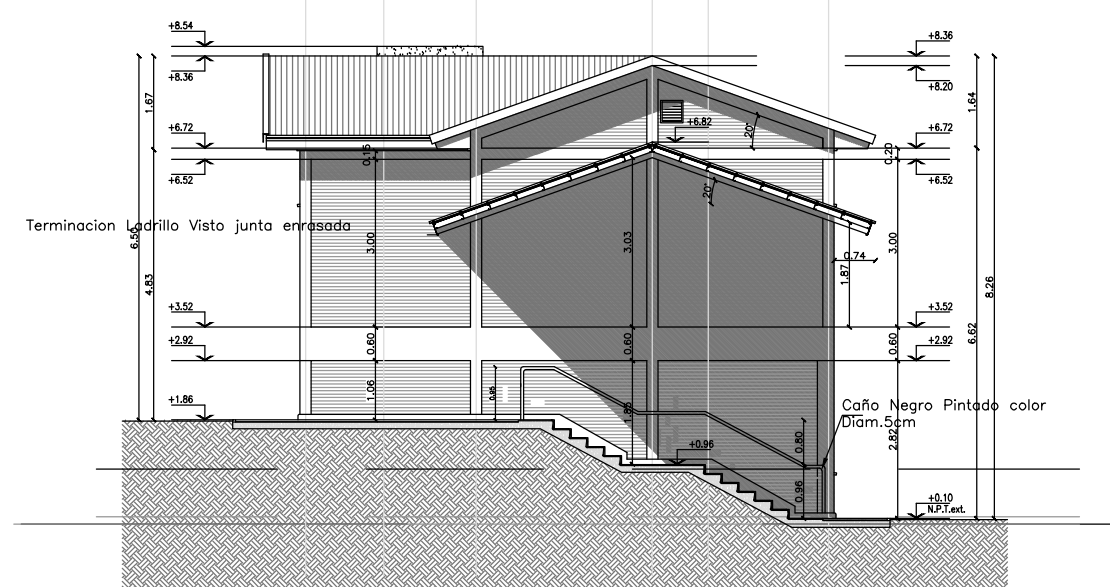

CORTE VISTA SUR

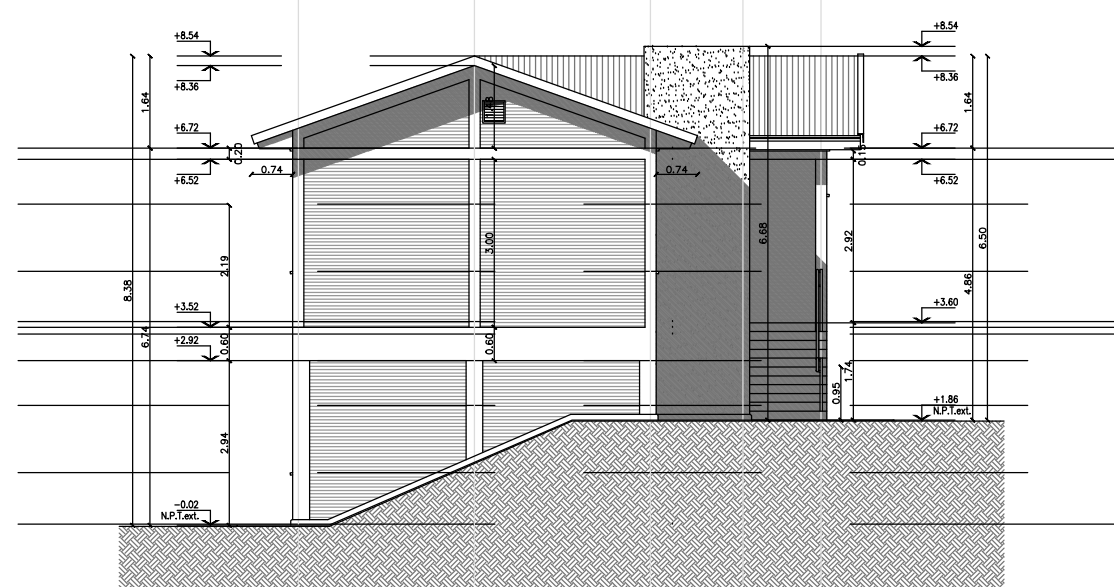

CORTE VISTA NORTE

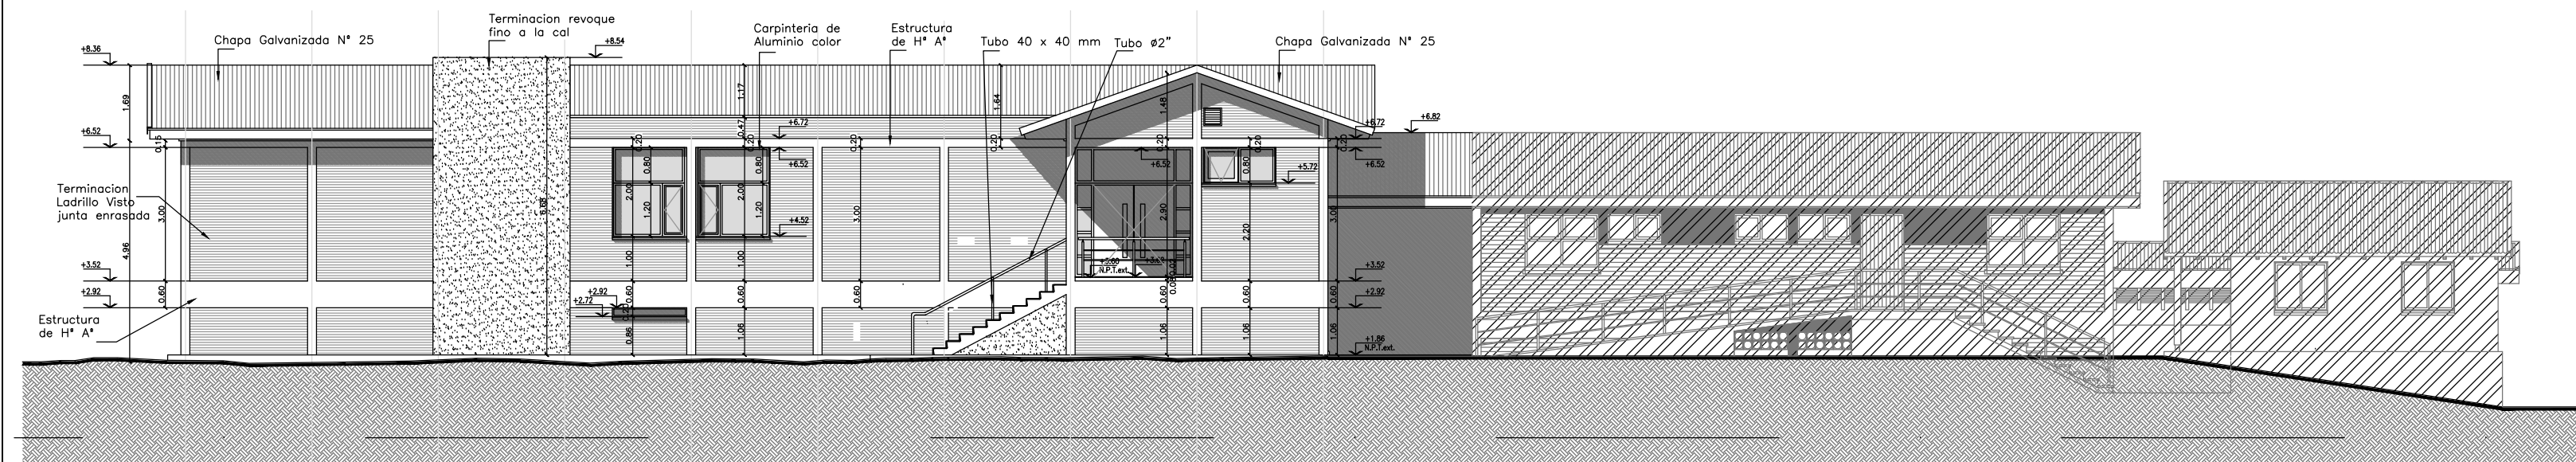

MÓDULO AULAS


EDIFICIO EXISTENTE

VISTA OESTE

Programa de Emergencia Edilicia UNCO.

OBRA: MÓDULO AULAS CENTRO REGIONAL UNIVERSITARIO BARILOCHE

LOCALIZACION: SAN CARLOS DE BARILOCHE

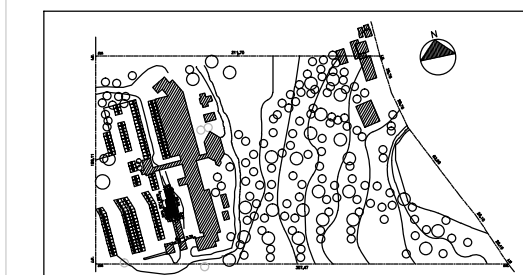

NOMBRE: VISTAS

PLANO N° AR-03

PROYECTISTAS: ARQ. NESTOR MARCUCCI MAT. CARN 995-3 DOMICILIO NORQUIN 365, BARILOCHE

RESPONSABLE:

ARCHIVO:

ESCALA: 1:100

FECHA: NOVIEMBRE 2011

FIRMA:

Ministerio de Educacion, Ciencia y Tecnologia  
Secretaria de Politica Universitaria

Universidad Nacional del Comahue

MODIFICACIONES

FECHA OBSERVACIONES

FECHA OBSERVACIONES

FECHA OBSERVACIONES

FECHA OBSERVACIONES