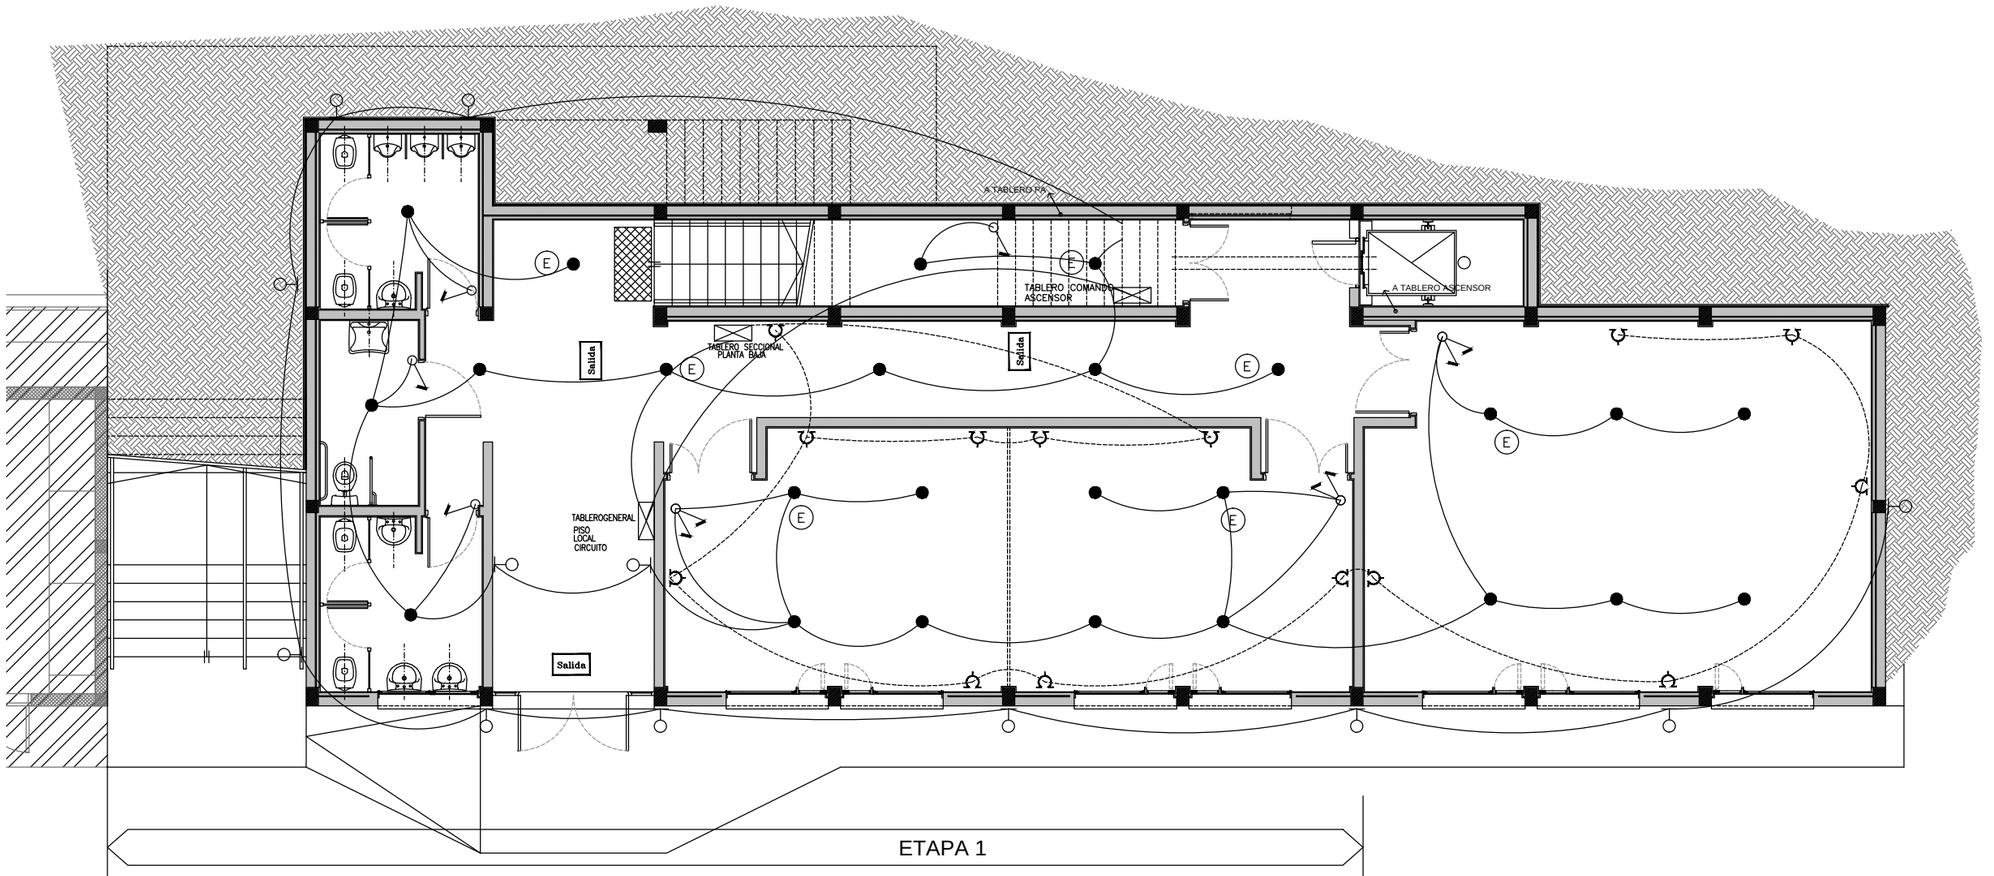

PLANTABAJA

MÓDULO AULAS

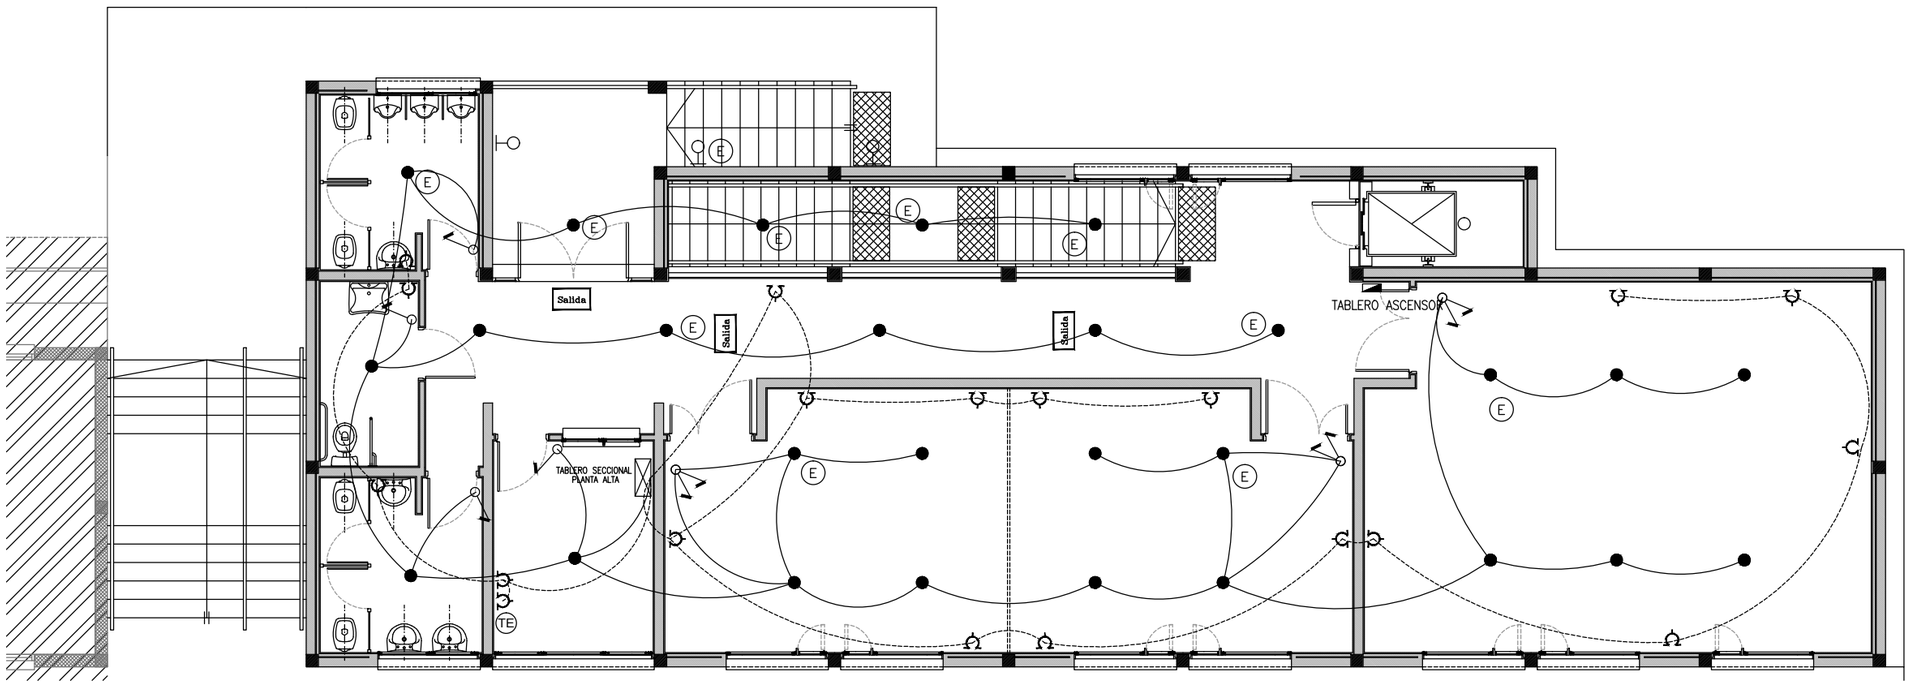

TABLERO xxxxxx

PA TAB

E EQU APL

CAJ

TOM

BOC

LLA

LLA

Salida CAR

ART

TE BOC

TV BOC

NOTA:

1—PARA LA EJECU INSTALACIÓN ELÉCT CUENTA EL REGLA LA MUNICIPALIDAD BARILOCHE, LA RE LA EJECUCIÓN DE ELÉCTRICAS EN IN ASOCIACIÓN ELECTI AEA (ÚLTIMA VERS IRAM QUE SEAN D

2—LOS ARTEFACTO INTEMPERIE DEBER PROTECCION IP—6 COLOCACIÓN SE D GRADO DE PROTEC

3—EN LAS AULAS TRABAJO ADMINIST LOGRAR UN NIVEL 500 LUX Y 1000 PIZARRONES.

4—LA SECCION DE CIRCUITOS DE ILU 1,5mm2 DE COBR

5—LA SECCION DE CIRCUITOS DE TOM 2,5mm2 DE COBR

6—LA SECCION DE SON DE LA MISMA