


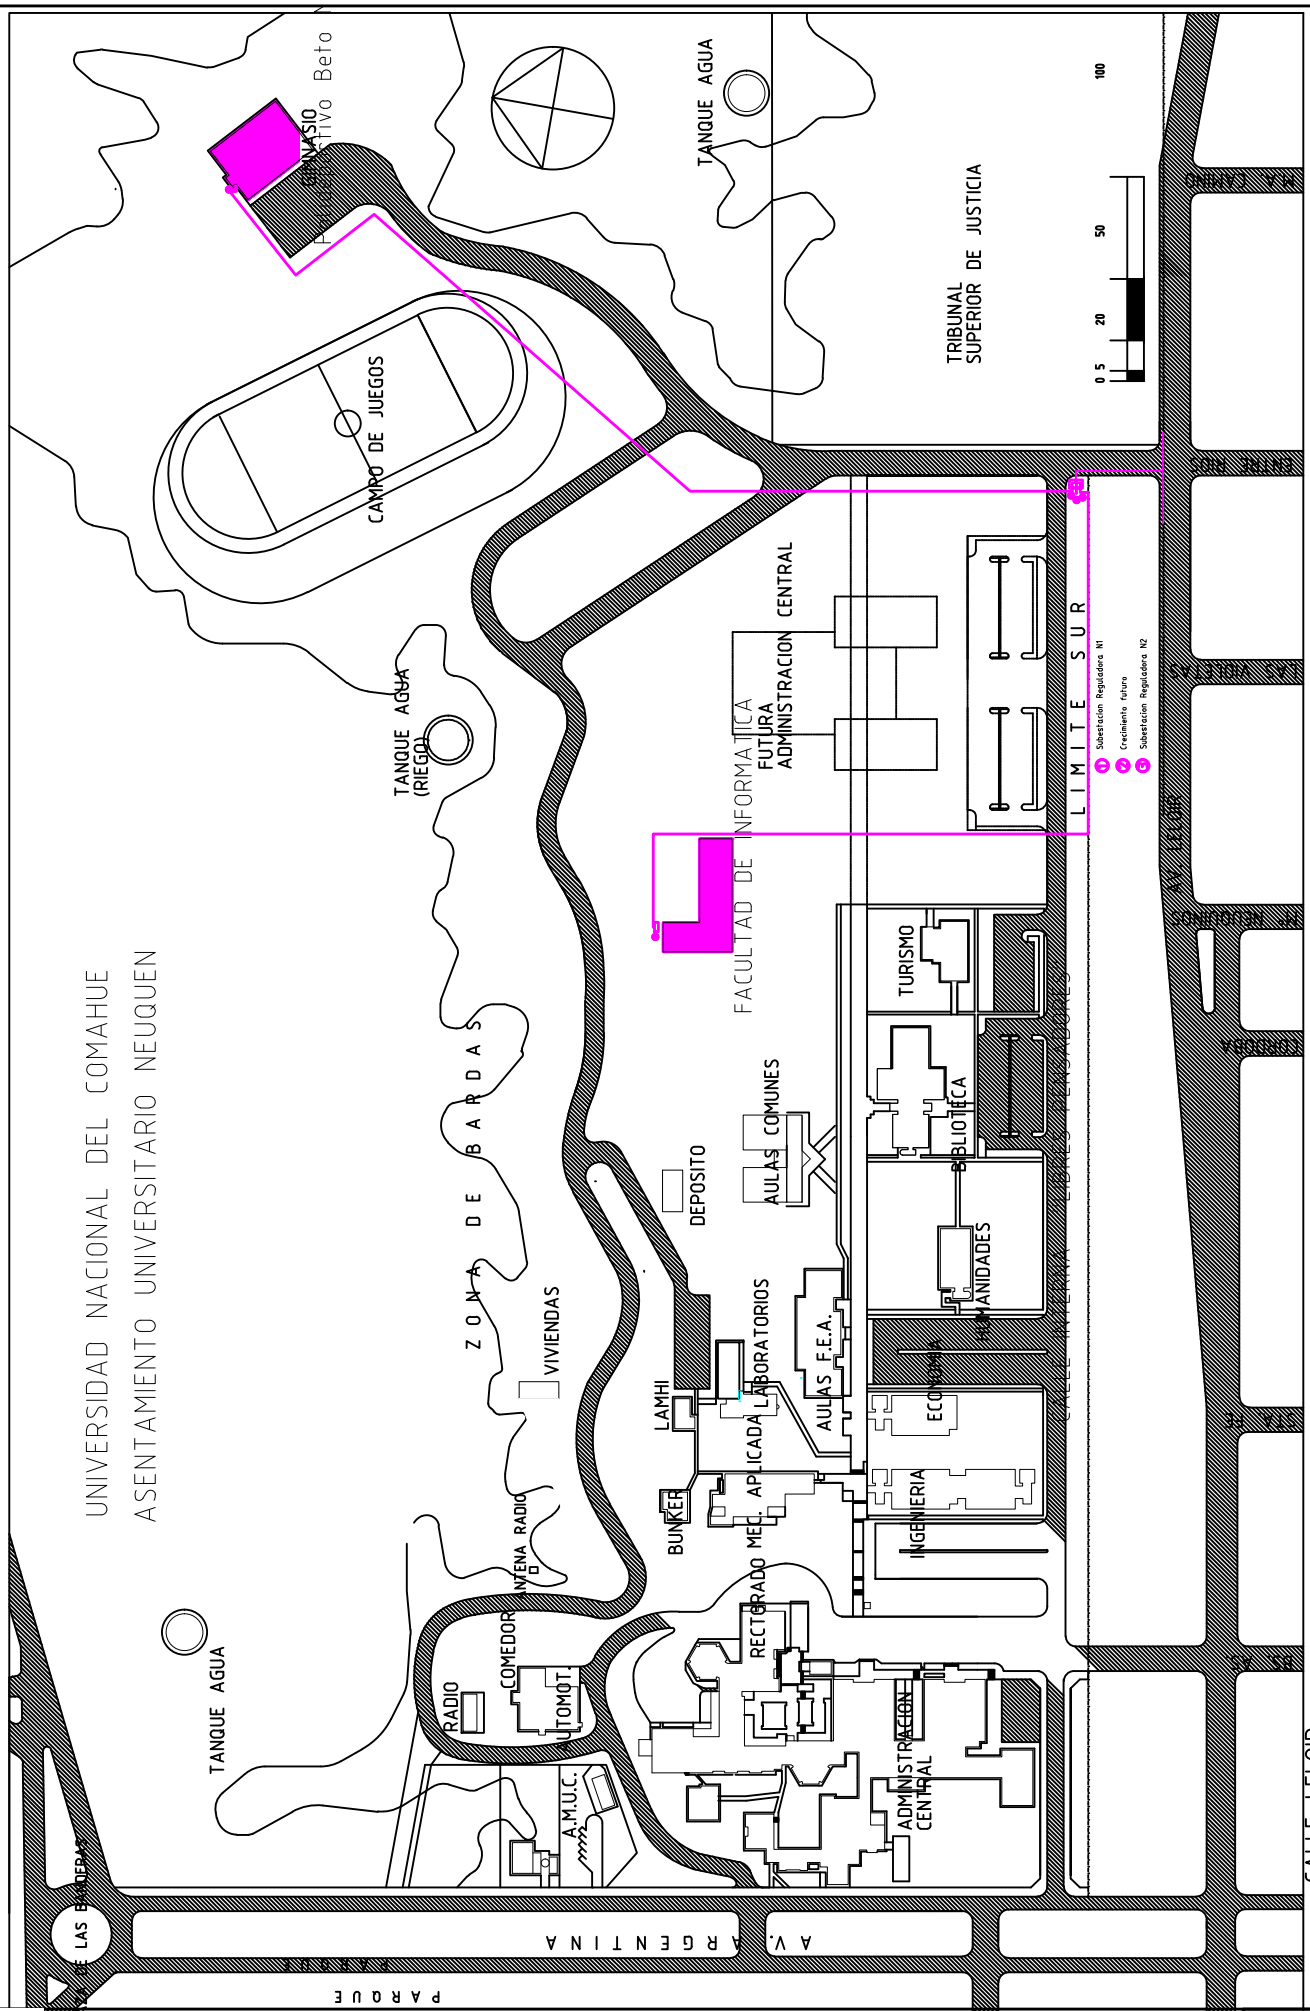

PLANIMETRIA GENERAL
 PROYECTO DE RED DE GAS "ZONA ESTE"
 CAMPUS UNIVERSITARIO NEUQUEN

UNIVERSIDAD NACIONAL DEL COMAHUE
 ASENTAMIENTO UNIVERSITARIO NEUQUEN



AV. LAS BANDERAS

AV. ARGENTINA

PARQUE

LIMITE SUR

- Subestacion Reguladora N1
- Credenciales Future
- Subestacion Reguladora N2

0 5 20 50 100

CALLE TELLOIR