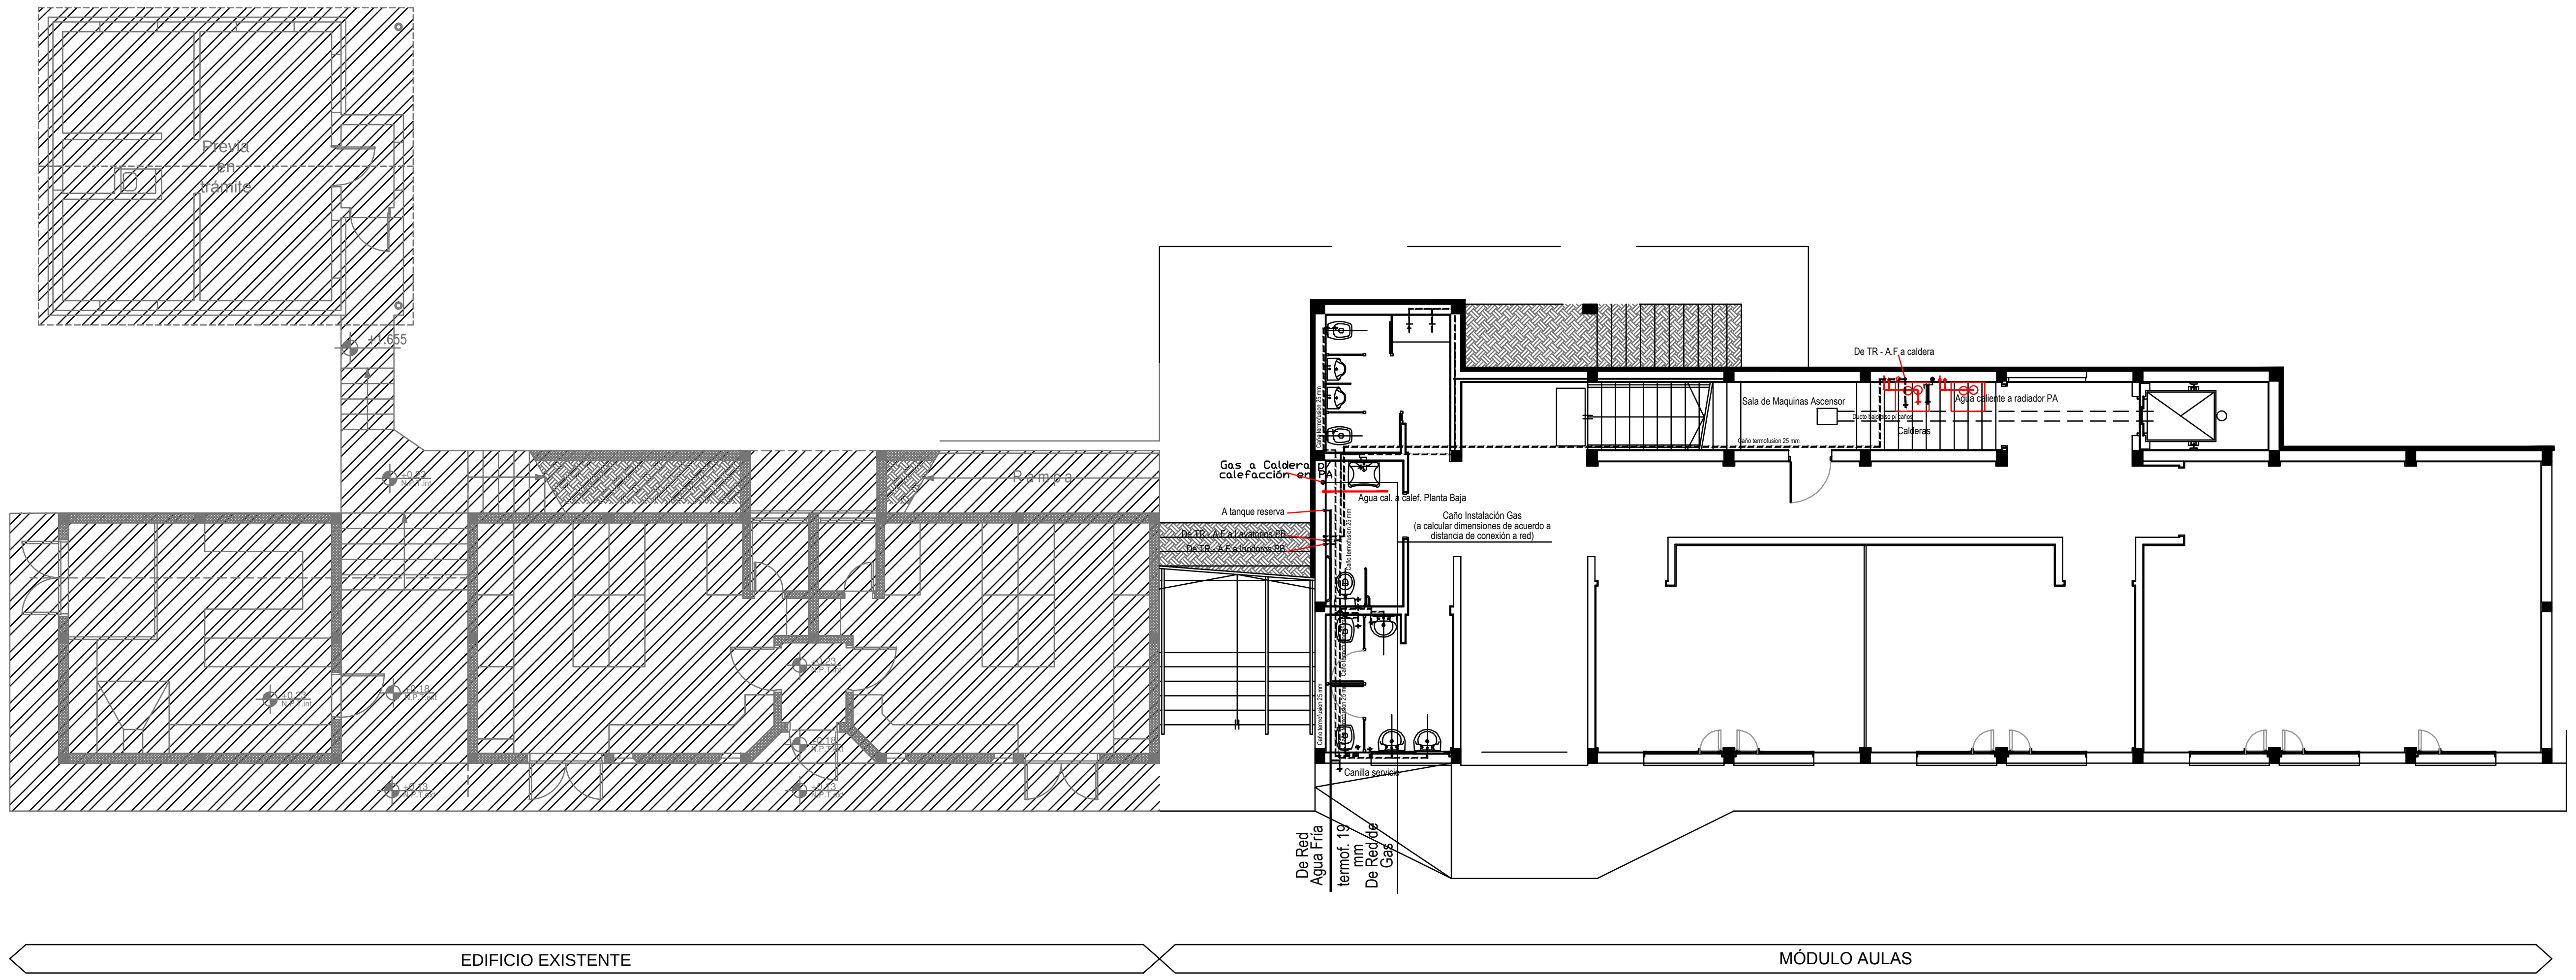

PLANTA BAJA

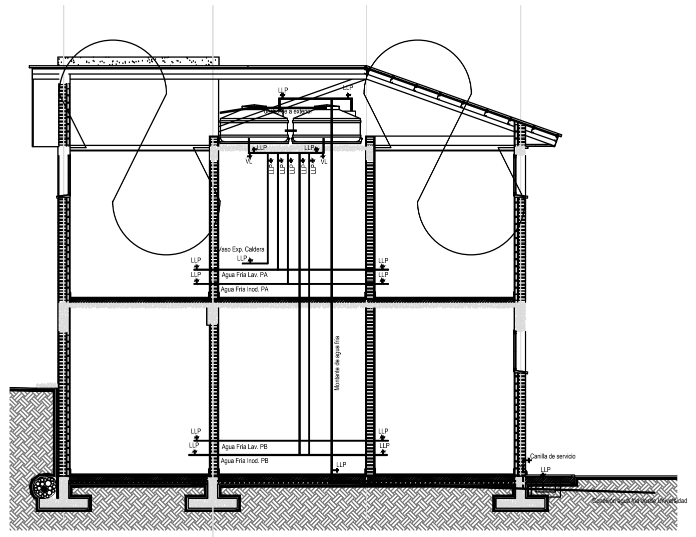

ESQUEMA DISTRIBUCIÓN AGUA FRÍA
CORTE

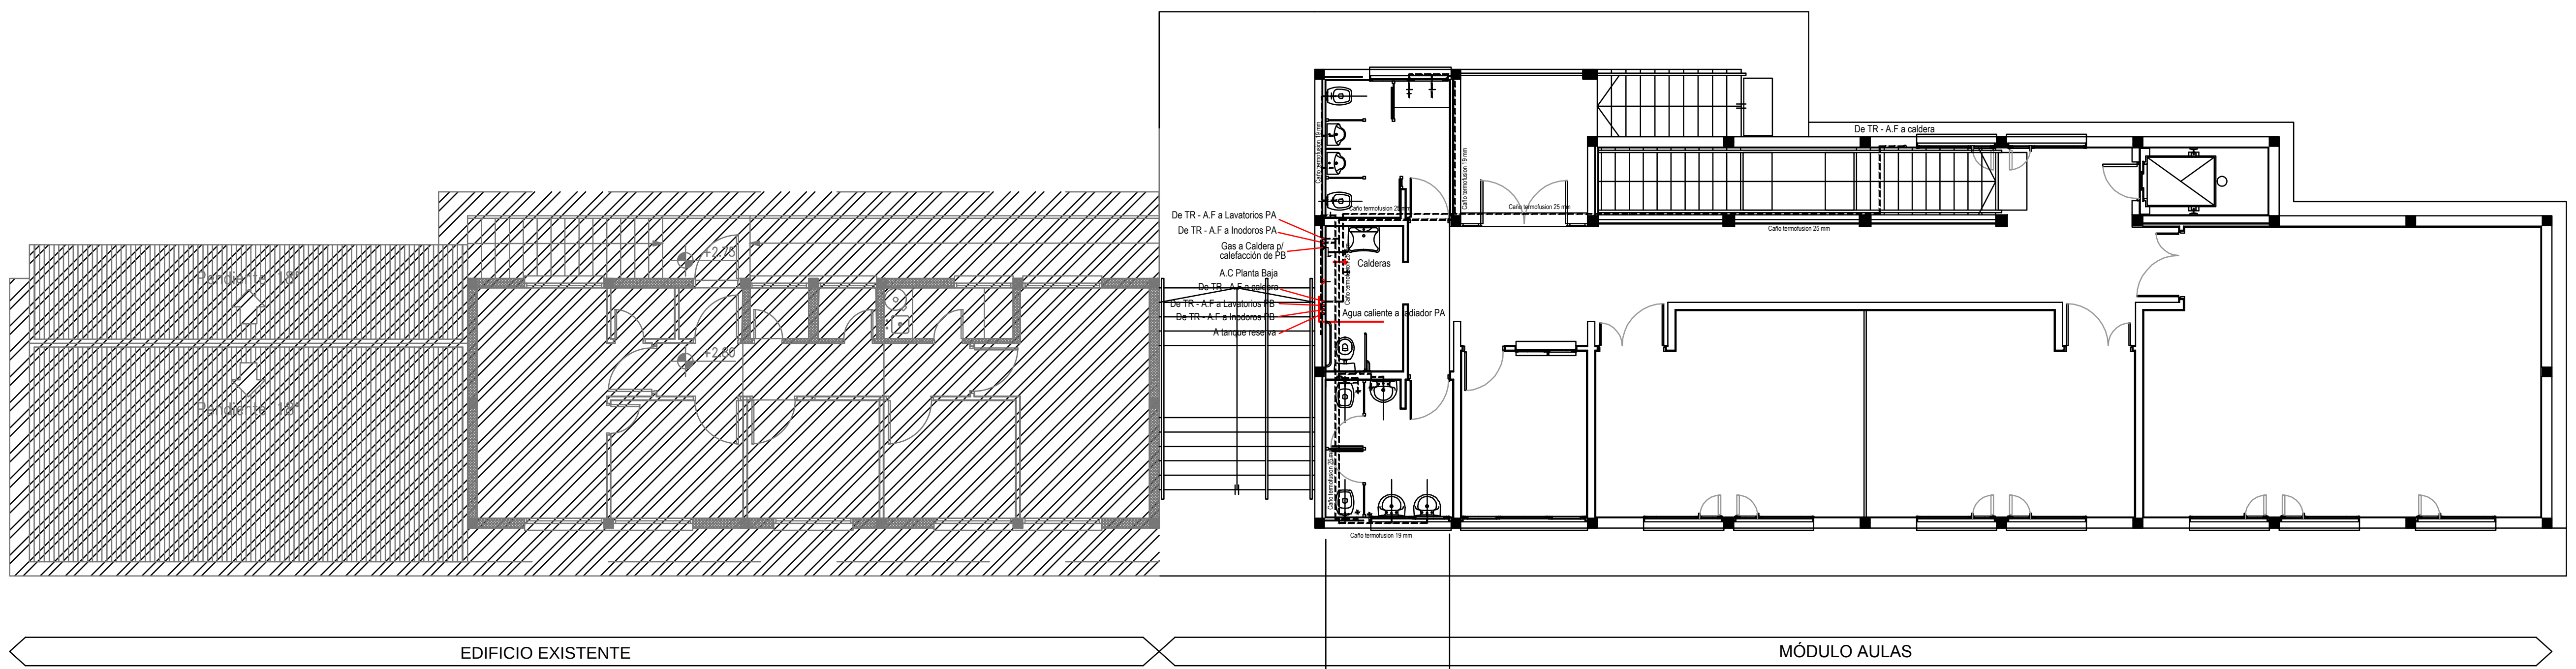

PLANTA ALTA

PLANTA ALTA

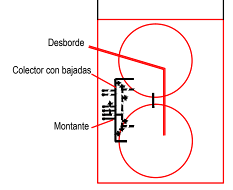

PLANTA TANQUES

Programa
de
Emergencia Edilicia
UNCO.

Ministerio de Educacion, Ciencia y Tecnologia
Secretaria de Politica Universitaria

Universidad Nacional del Comahue

OBRA: MÓDULO AULAS
CENTRO REGIONAL UNIVERSITARIO BARILOCHE

LOCALIZACION SAN CARLOS DE BARILOCHE

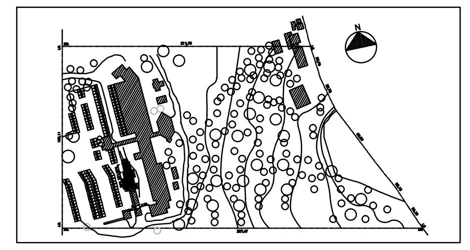

NOMBRE° INSTALACIÓN AGUA FRÍA Y CALIENTE

PLANO N° IS-02

PROYECTISTAS ARQ. NESTOR MARCUCCI
MAT. CARN 995–3
DOMICILIO ÑORQUIN 365, BARILOCHE

MODIFICACION: Arq. Fabio Machuca

ARCHIVO

ESCALA 1:100

FECHA NOVIEMBRE 2011

FIRMA

MODIFICACIONES	
FECHA	OBSERVACIONES
FECHA	OBSERVACIONES
FECHA	OBSERVACIONES
FECHA	OBSERVACIONES